


Lampenkanal mit LED - Leuchte & Lampenabdeckung, mit Auflagewinkel

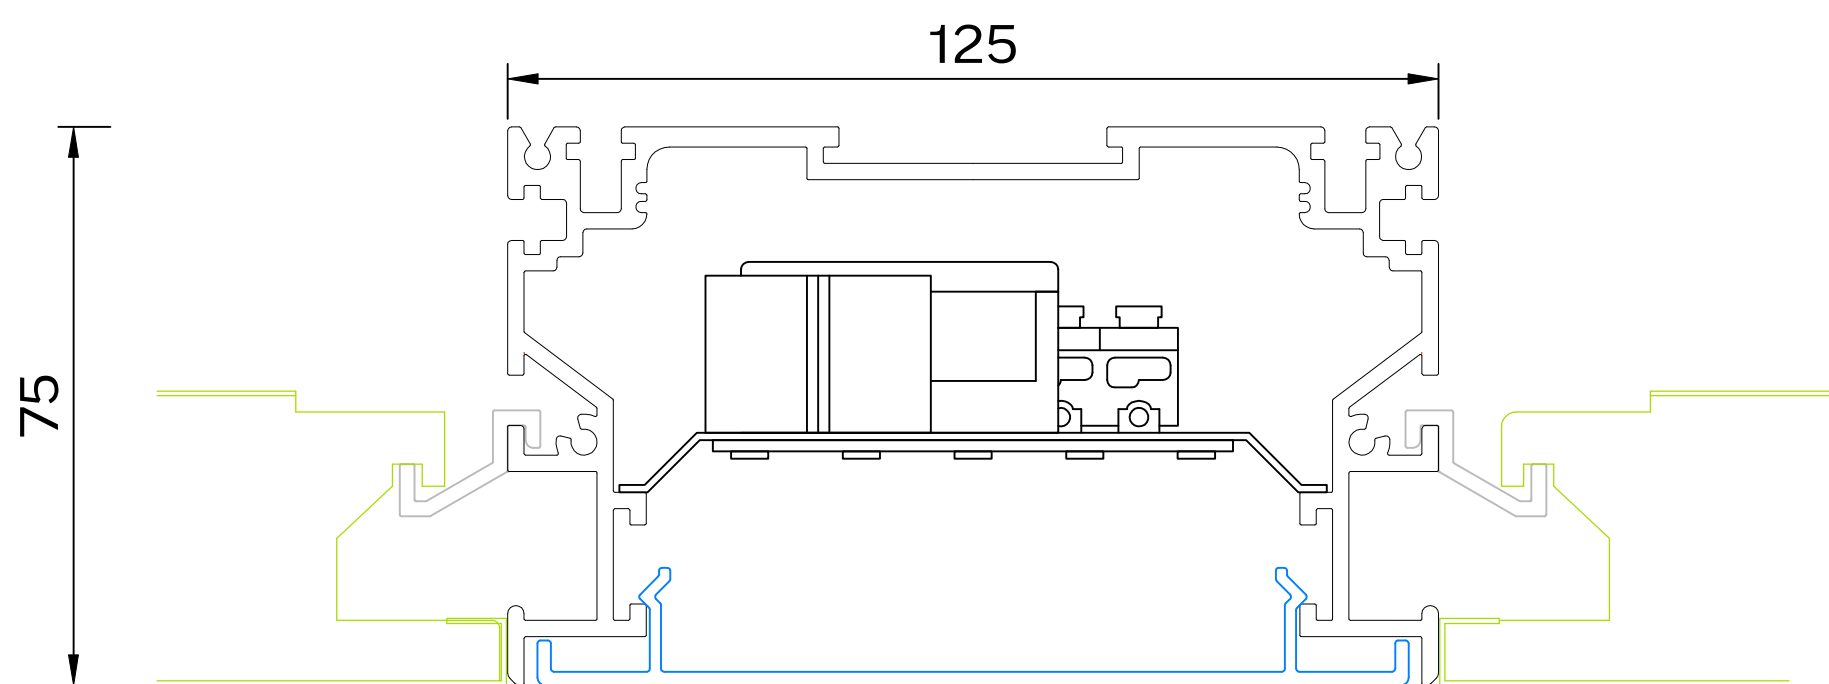

Lampenkanal mit LED - Leuchte & Lampenabdeckung, mit H28 - Profil



3D - Ansicht
Lampenkanal ohne Einbauten

Arotec AG
Detail Lampenkanal
Sagistrasse 4
6275 Ballwil

Datum	Erst.	Format	Masstab
2025	db	A3	kein

Arotec AG Sagistrasse 4 CH-6275 Ballwil +41 41 449 49 00 info@arotec.swiss www.arotec.ch

